




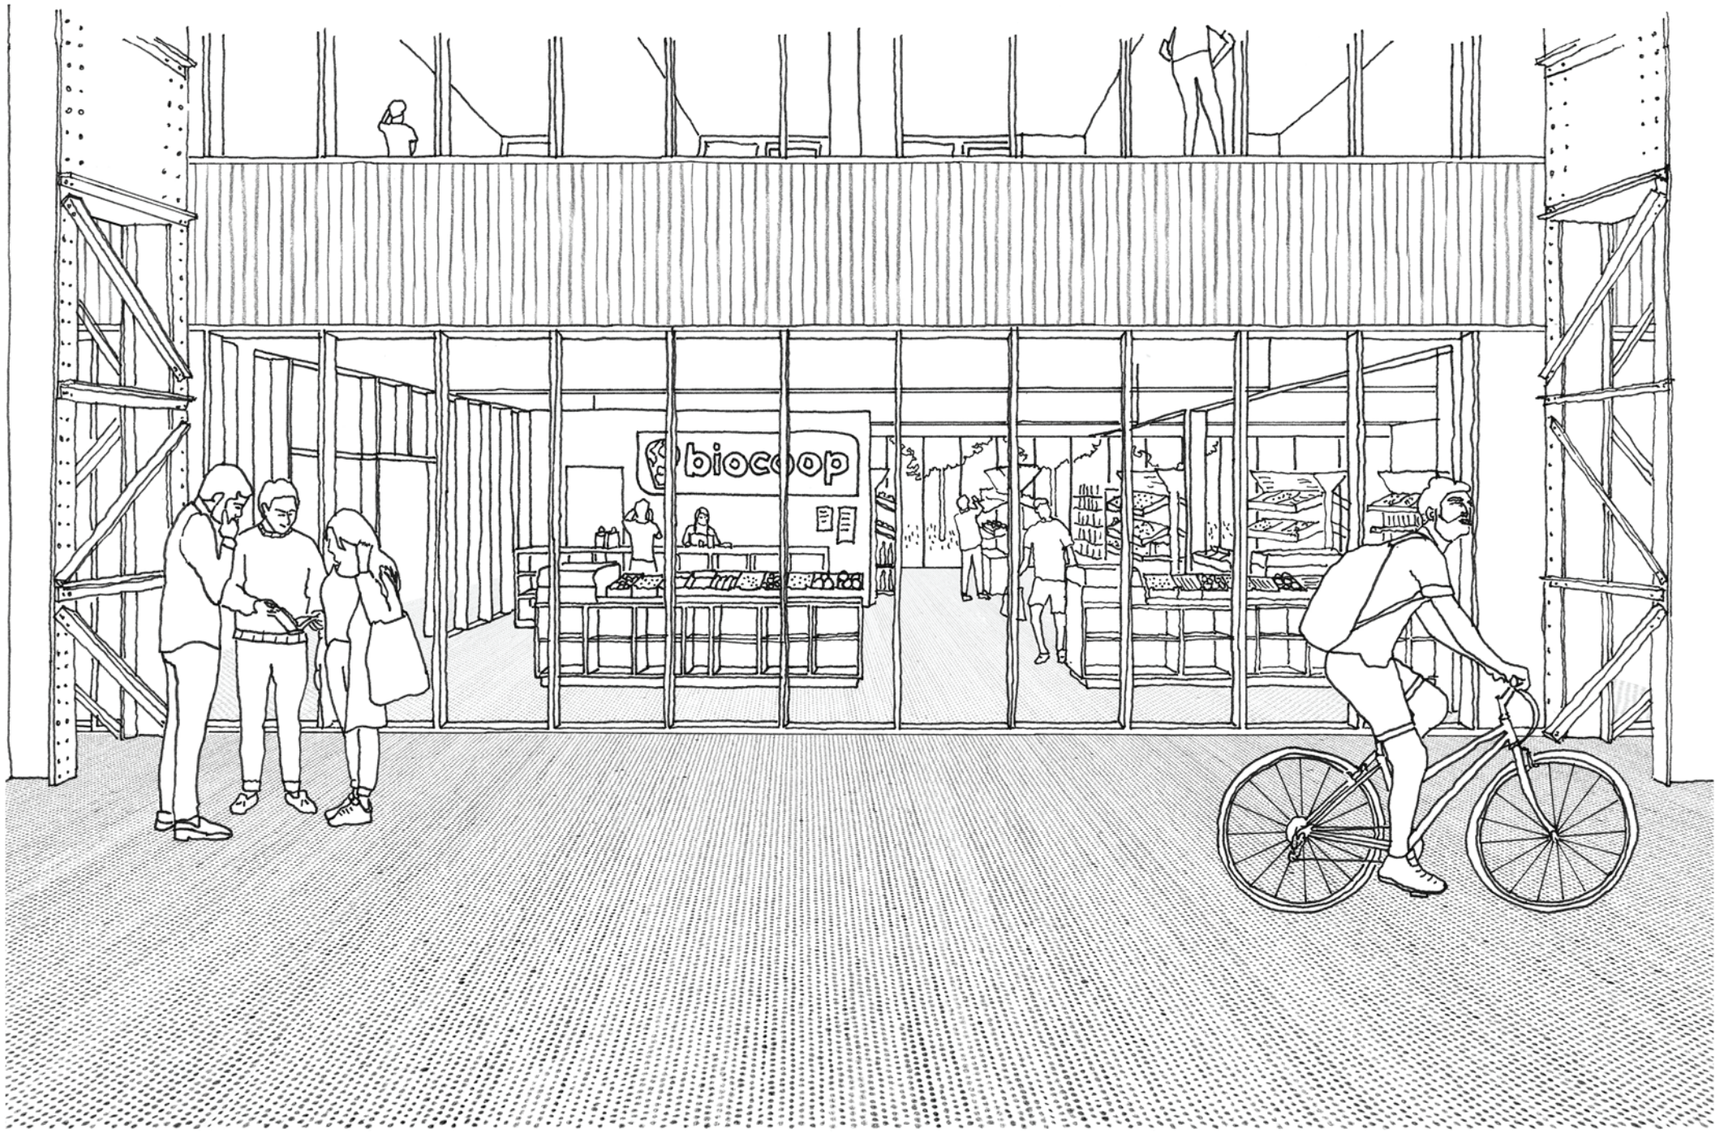


biocoop

BAR ASSOCIATIF




BUREAU (15-20m²)



ESPACE DE RENCONTRE



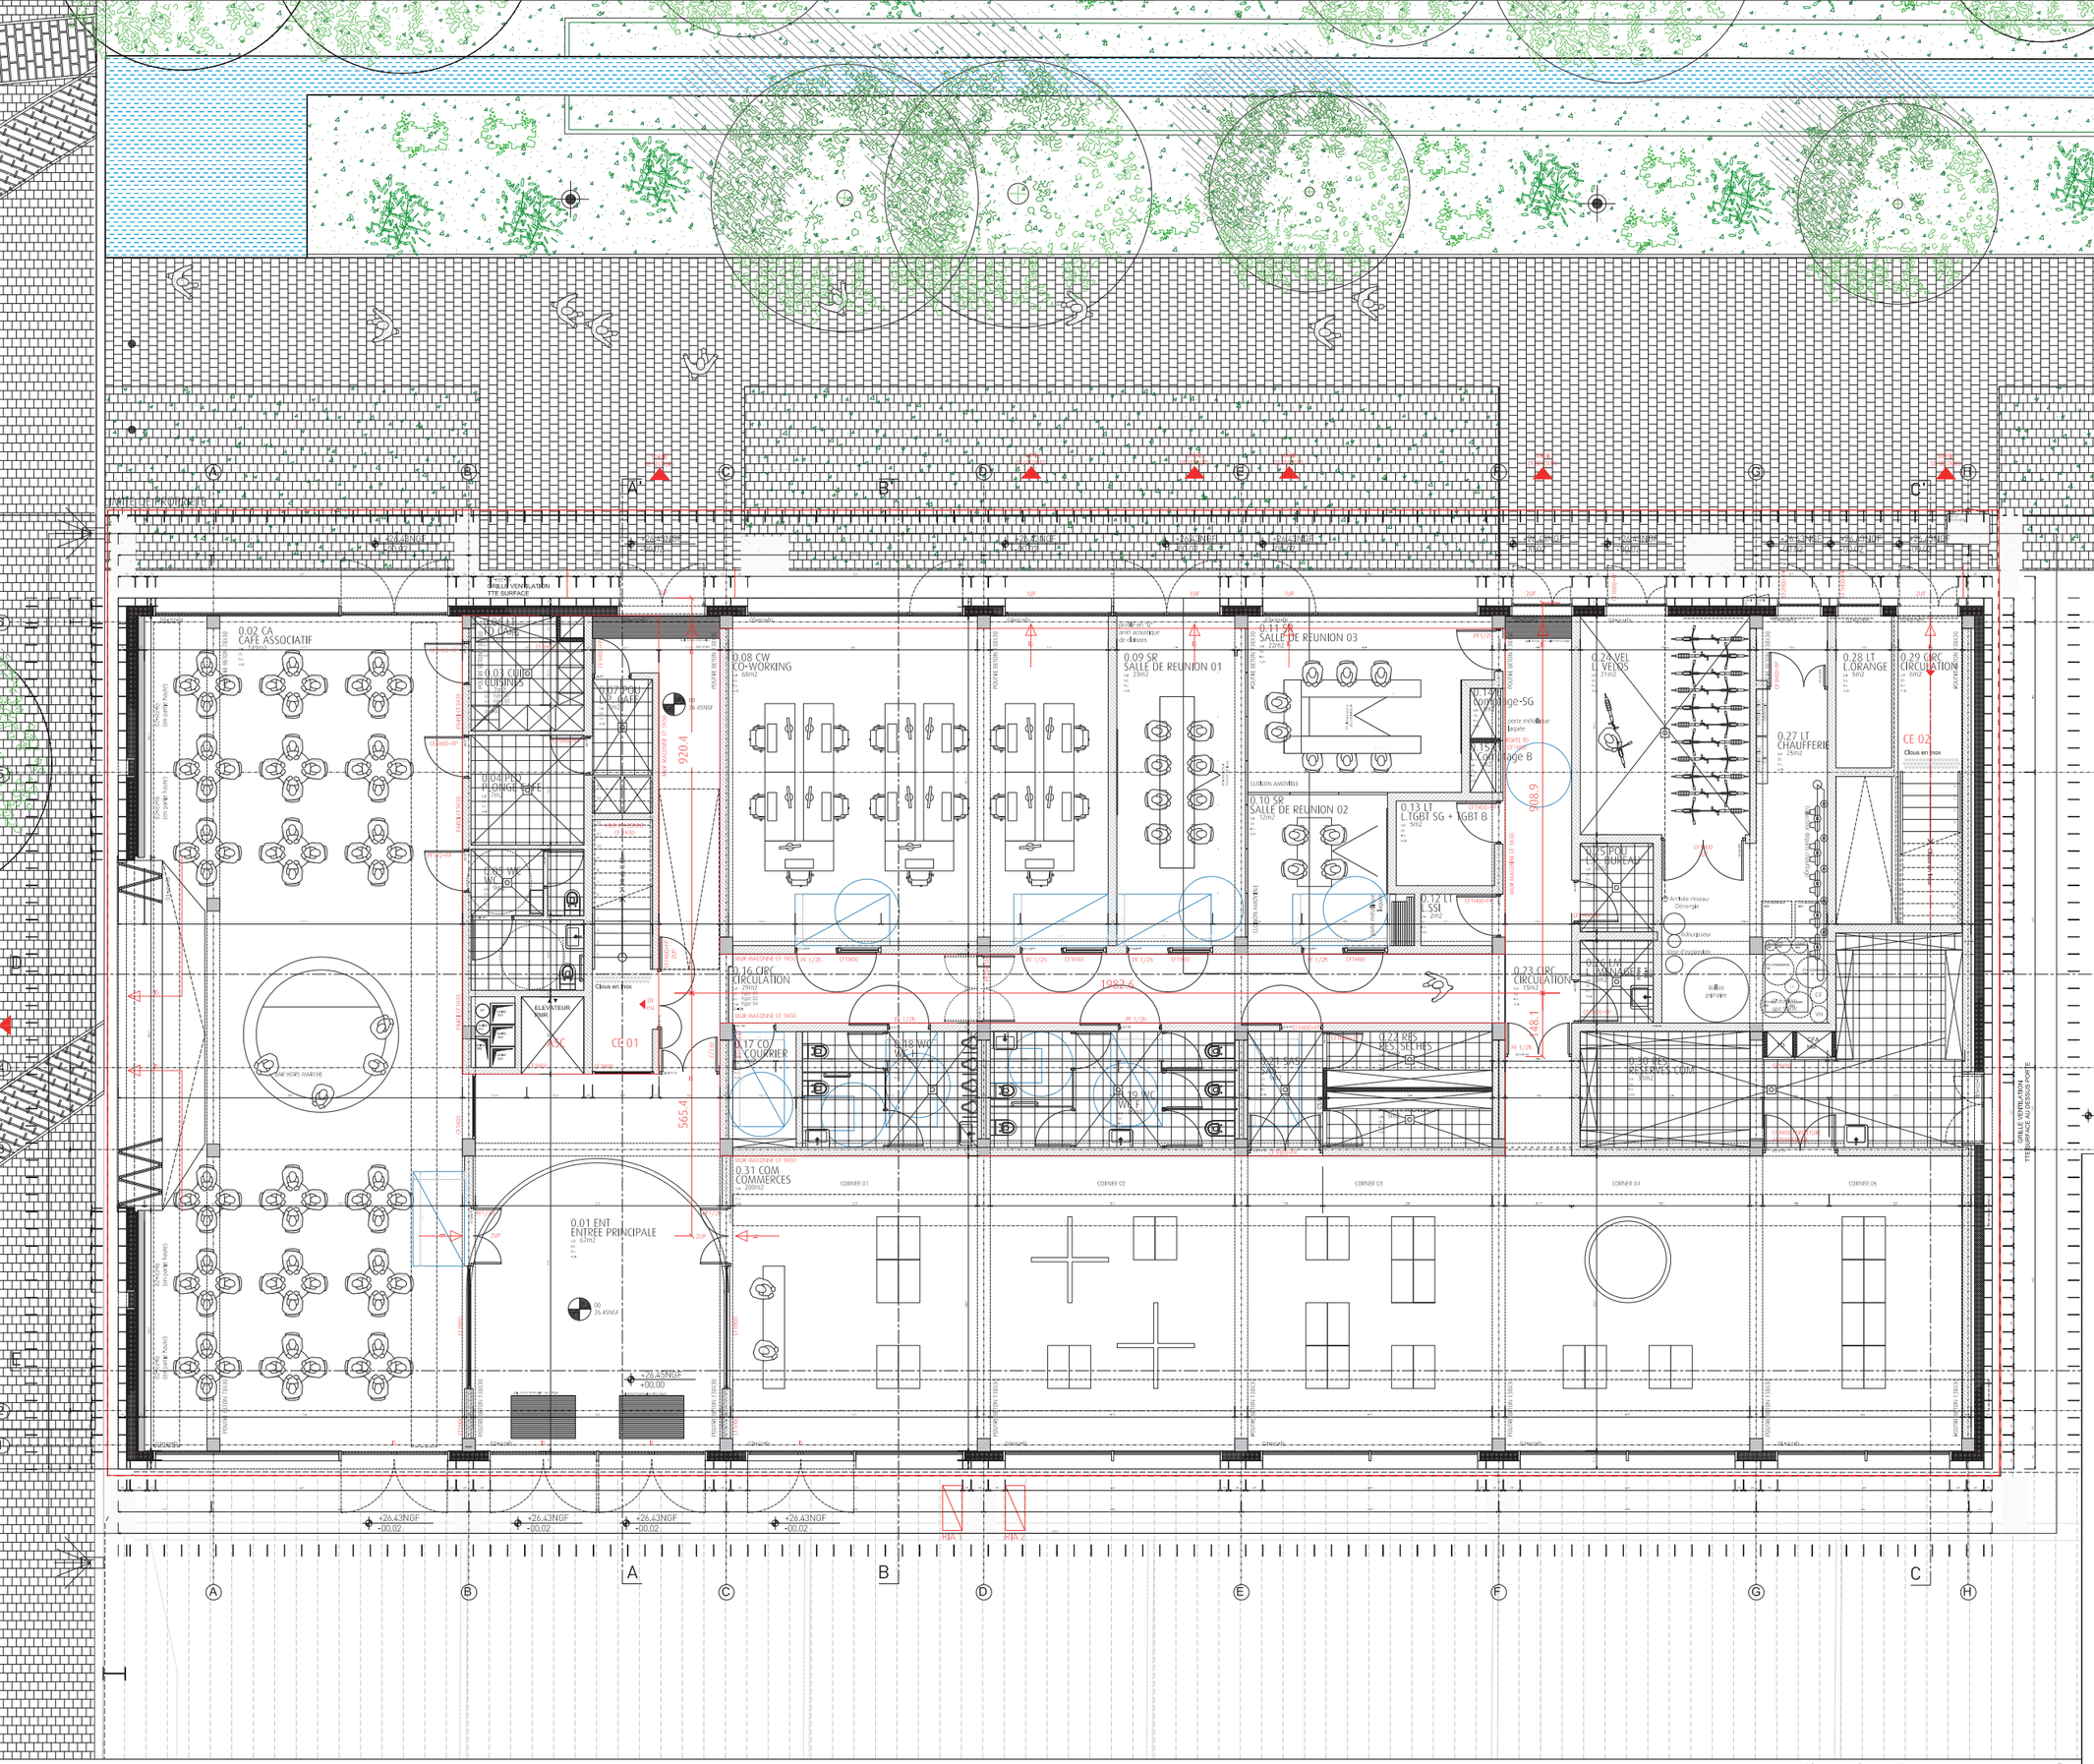

▲ **PLAN DE NIVEAU / REZ-DE-CHAUSSEE** ech. 1/50ème

N 0 1m 5m

phase

DCE

LA LOCO
UN CENTRE ETIC POUR LES ACTEURS DE L'ESS
REHABILITATION DE LA HALLE F8 / FIVES CAIL / LILLE
passage de l'Internationale, 59800 LILLE

MAITRISE D'OUVRAGE
SCI LILLE
-
2 rue du Professeur Zimmerman
69007 LYON
-
T 04 26 78 24 64
-
contact@sci.co

EQUIPE DE MAITRISE D'OEUVRE

ARCHITECTE MANDATAIRE
ATELIER 204 architectes
-
204 rue Pierre Legrand
59800 LILLE
-
T 03 20 47 90 33
atelier204@atelier204.fr

ARCHITECTE ASSOCIE
OCA OPHELIE CHASSIN
-
13 place Jeanne d'Arc
59800 LILLE
-
T 06 07 53 37 28
ophelie_chassin@hotmail.fr

BET TCE & LABELISATION E+/C-
HEXA INGENIERIE
-
670 rue Jean Perrin
59500 DOUAI
-
T 03 27 97 42 88
construction@hexa-ingenierie.com

ECONOMIE DU PROJET
DM CONSEPT
-
39 rue de Tressin
59510 FOREST-SUR-MARQUE
-
T 06 03 91 73 80
dmconsept@hotmail.com

DCE_PLAN DE NIVEAU - N0

ECHELLE : 1/50ème
INDICE : B
DATE : JUILLET 2021

REMARQUES :

LIMITE DE PROPRIETE

1.02 BUR BUREAU 44m2
1.03 WC/DOUCHE H
1.04 WC/DOUCHE F
1.05 WC/DOUCHE F
1.06 WC/DOUCHE H
1.07 BUR BUREAU 21m2
1.08 BUR BUREAU 42m2
1.09 BUR BUREAU 42m2
1.10 BUR BUREAU 46m2
1.11 BUR BUREAU 39m2
1.12 BUR BUREAU 42m2
1.13 BUR BUREAU 42m2
1.14 BUR BUREAU 42m2
1.15 BUR BUREAU 21m2
1.16 BUR BUREAU 44m2
1.17 LOCAL TECHNIQUE
1.18 BUR BUREAU 11m2
1.01 CIRC CIRCULATION 103m2
1.DG TIS TISANERIE 20m2
ELEVATEUR Nuki
VIDE SUR ENTREE
CE 01
CE 02
936.2
391.5
2507.5
794.2
819.2
+31.41NGF +04.96
NGF +26.40
NGF +26.45
NGF +26.48

▲ PLAN DE NIVEAU / R+1 ech. 1/50ème

N 0 1m 5m

phase
DCE

LA LOCO
UN CENTRE ETIC POUR LES ACTEURS DE L'ESS
REHABILITATION DE LA HALLE F8 / FIVES CAIL / LILLE
passage de l'internationale, 59800 LILLE

MAITRISE D'OUVRAGE
SCI LILLE
-
2 rue du Professeur Zimmerman
69371 LYON
-
T 04 26 78 24 64
-
contact@sciflc.co

EQUIPE DE MAITRISE D'OEUVRE

ARCHITECTE MANDATAIRE	ARCHITECTE ASSOCIE	BET TCE & LABELISATION E+/C+	ECONOMIE DU PROJET
ATELIER 204 architectes	OCA OPHELIE CHASSINI	HEXA INGENIERIE	DM CONSEPT
-	-	-	-
204 rue Pierre Legrand	13 place Jeanne d'Arc	670 rue Jean Perrin	30 rue de Tressin
59800 LILLE	59800 LILLE	59700 DOUAI	59510 FORESTSUR-MARQUE
-	-	-	-
T 03 20 47 50 23	T 06 07 50 37 28	T 03 27 97 42 88	T 06 03 91 75 80
atelier204@atelier204.fr	ophelie_chassi@hotmail.fr	construction@hexa-ingenierie.com	dmconsept@hotmail.com

DCE_PLAN DE NIVEAU - N1

ECHELLE : 1/50ème
INDICE : 0
DATE : JUILLET 2021

REMARQUES :

LIMITE DE PROPRIETE

2.02 BUR
BUREAU
SU 40m2

2.03 BUR
BUREAU
SU 21m2

2.04 WC
WC / DOUCHE H
SU 3m2

2.05 WC
WC / DOUCHE F
SU 3m2

2.01 CIRC
CIRCULATION
SU 92m2

2.06 TIS
TISANERIE
SU 21m2

2.07 BUR
BUREAU
SU 21m2

2.08 BUR
BUREAU
SU 42m2

2.09 BUR
BUREAU
SU 42m2

2.10 BUR
BUREAU
SU 46m2

2.11 BUR
BUREAU
SU 30m2

2.12 BUR
BUREAU
SU 39m2

2.13 BUR
BUREAU
SU 39m2

2.14 BUR
BUREAU
SU 39m2

2.15 BUR
BUREAU
SU 42m2

2.16 BUR
BUREAU
SU 35m2

2.17 BUR
BUREAU
SU 35m2

2.21 LR
Local
SU 31m2

ELEVATEUR
PMR

Bacs en Inox

CE 01

CE 02

719.3

2699


267.3

+34.61NGF
+08.16

NGF +26,40

NGF +26,45

NGF +26,48

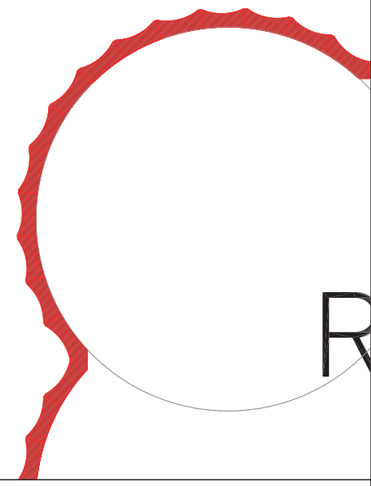

phase
DCE

LA LOCO
UN CENTRE ETIC POUR LES ACTEURS DE L'ESS
REHABILITATION DE LA HALLE F8 / FIVES CAIL / LILLE

passage de l'Internationale, 59800 LILLE

MAITRISE D'OUVRAGE

SCIUBLE
-
2 rue du Professeur Zimmermann
69007 LYON
-
T 04 26 78 24 64
-
contact@sciu.co

EQUIPE DE MAITRISE D'OEUVRE

ARCHITECTE MANDATAIRE
ATELIER 204 Architectes
-
204 rue Pierre Legrand
59800 LILLE
-
T 03 20 47 50 33
atelier204atelier204.fr

ARCHITECTE ASSOCIE
OCA OPHELIE CHASSIN
-
13 place Jeanne d'Arc
59800 LILLE
-
T 06 07 53 37 28
ophelie_chassin@hotmail.fr


BET TCE & LABELISATION E+/C-
HEXA INGENIERIE
-
670 rue Jean Perrin
59700 DOUAI
-
T 03 27 97 42 88
construction@hexa-ingenierie.com

ECONOMIE DU PROJET
DM CONSEPT
-
30 rue de Tressin
59510 FORRES-SUR-MARQUE
-
T 06 83 91 75 80
dmconsept@hotmail.com

DCE_PLAN DE NIVEAU - N2

ECHELLE 1:100ème
INDICE 1.1
DATE : AVRIL 2022

REMARQUES : MAJ CLOISONNEMENT

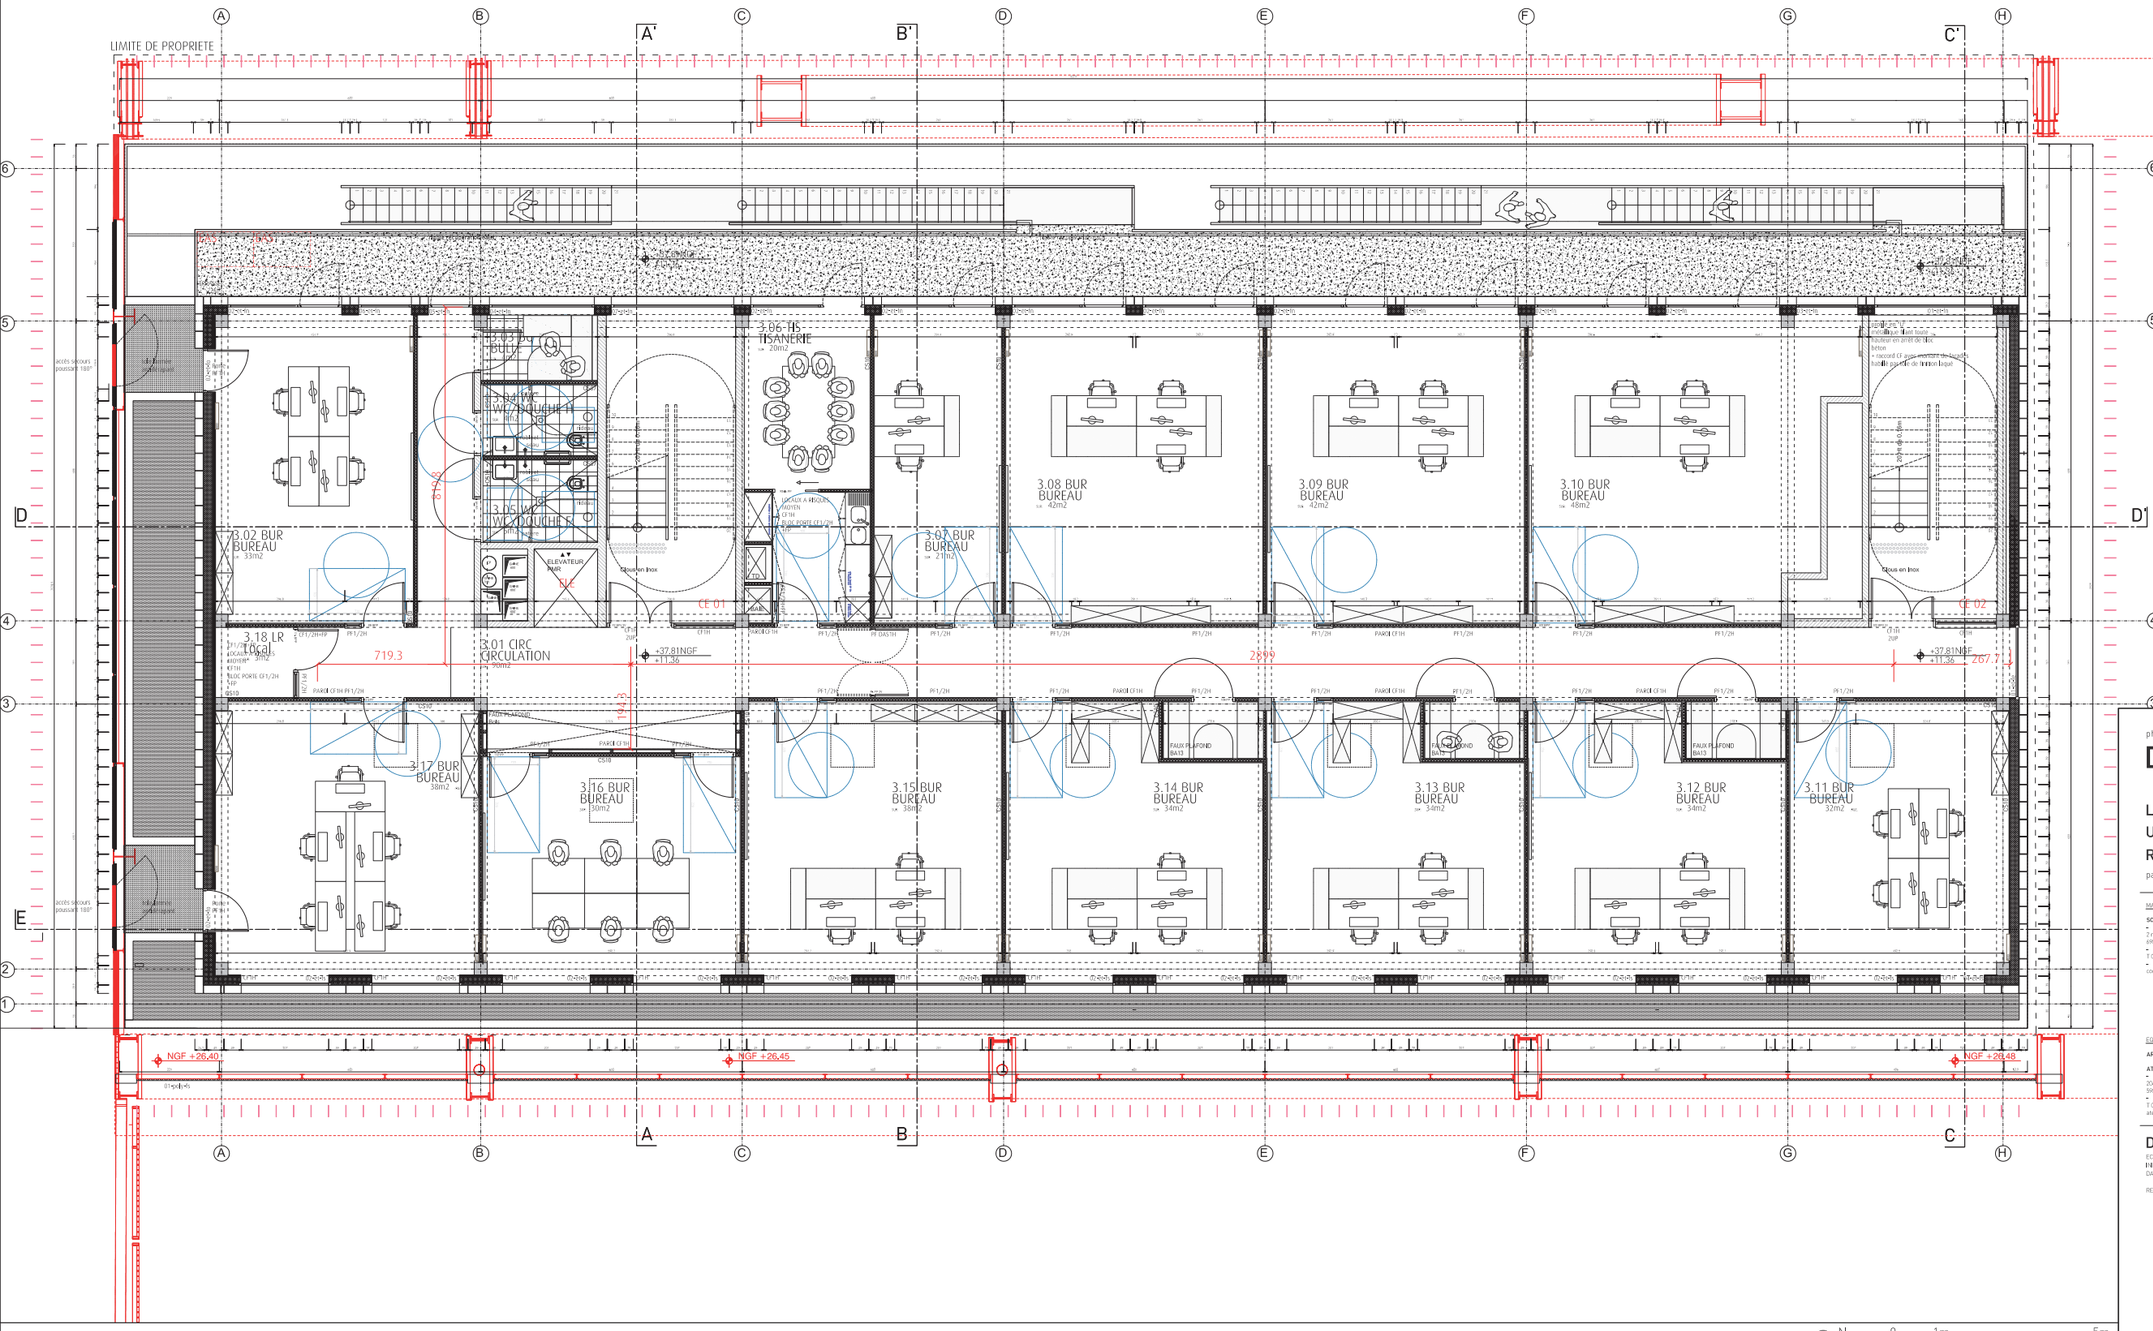

▲ **PLAN DE NIVEAU / R+3** ech. 1/50ème

N 0 1m 5m

phase

DCE

LA LOCO
UN CENTRE ETIC POUR LES ACTEURS DE L'ESS
REHABILITATION DE LA HALLE F8 / FIVES CAIL / LILLE

passage de l'internationale, 59800 LILLE

MAITRISE D'OUVRAGE

SCI LILLE
-
2 rue du Professeur Zimmerman
69007 LYON
-
T 06 26 78 24 64
-
contact@scilille.co

EQUIPE DE MAITRISE D'OEUVRE

ARCHITECTE MANDATAIRE
ATELIER 204 architectes
-
204 rue Pierre Legrand
59800 LILLE
-
T 03 20 47 50 23
atelier204@atelier204.fr

ARCHITECTE ASSOCIÉ
OPHELIE CHASSIN
-
13 rue Darlis du Pélage
59800 LILLE
-
T 06 07 50 37 28
ophelie_chassin@hotmail.fr

BET TCE & LABELISATION E+/C+
HEXA INGENIERIE
-
670 rue Jean Perrin
59700 DOUAI
-
T 03 27 97 42 88
construction@hexa-ingenierie.com

ECONOMIE DU PROJET
DM CONSEPT
-
30 rue de Tressin
59510 FOREST-SUR-MARQUE
-
T 06 03 91 75 80
dmconsept@hotmail.com

DCE_PLAN DE NIVEAU - N3

ECHELLE 1:50ème
INDICE 1
DATE : AVRIL 2022

REMARQUES : MAJ CLOISONNEMENT